



GOBIERNO DE LA PROVINCIA DE BUENOS AIRES
2019 - Año del centenario del nacimiento de Eva María Duarte de Perón

Disposición

Número: DI-2019-222-GDEBA-DFMSA1.GP

LA PLATA, BUENOS AIRES
Lunes 13 de Mayo de 2019

Referencia: 2900-23281/11 Reforma Laboratorio Transfarmaco SA

VISTO el expediente N° 2900-23281/11 relacionado con el Laboratorio de Acondicionamiento Secundario de Especialidades Medicinales y Cosméticos "TRANSFARMACO S.A.", de la localidad de TALAR DE PACHECO, partido de TIGRE, Propiedad de la Firma "TRANSFARMACO S.A.", y bajo la Dirección Técnica de la Farmacéutica Marina Andrea GONZALEZ, solicita Aprobar Reformas para desafectar la Nave 1A del establecimiento, y

CONSIDERANDO:

Que de acuerdo a lo informado por el Sector Inspecciones a fs. 192/193 se constató que las reformas solicitadas coinciden con el plano obrante a fs. 181/183;

Que la presente medida se dicta en atención a las facultades conferidas por el Decreto DECTO-2018-337-GDEBA-GPBA;

Por ello,

LA DIRECTORA DE FARMACIA

DISPONE

ARTÍCULO 1º. Aprobar las reformas efectuadas en el Laboratorio de Acondicionamiento Secundario de Especialidades Medicinales y Cosméticos efectuadas en "TRANSFARMACO S.A.", sito en calle MARCOS SASTRE N° 1002/1034/1088 NAVE 3, de la localidad de TALAR DE PACHECO, partido de TIGRE, Propiedad de la Firma "TRANSFARMACO S.A.", y bajo la Dirección Técnica de la Farmacéutica Marina Andrea GONZALEZ M.P. 19.827.

ARTÍCULO 2º. Proceder al desglose del plano de fs. 182/183 y remitir al interesado previa firma bajo constancia.

ARTÍCULO 3º. Notifíquese a los interesados a través del domicilio electrónico consignado a fs. 177, agonzalez@trf.com.ar. Cumplido, archive.

Digitally signed by TH211A Thelma Patricia
 Date: 2015.05.13 11:37:56 ART
 Location: Provincia de Buenos Aires

THELMA PATRICIA TROTTA
Directora
Dirección de Farmacia
Ministerio de Salud

Digitally signed by GARCIA ALONSO JUAN IS
DN: cn=CARLOS BUENOS AIRES, o=AR, ou=MINISTERIO DE
DEFENSA DE CADUETE DE MINISTROS DE AR
c=AR, email=CARLOS.BUENOS AIRES@MINISTERIO DE
DEFENSA DE CADUETE DE MINISTROS DE AR
Date: 2016.06.10 11:08:05 -0500



TITULAR

TRANSFARMACO S.A.

RUBRO

ACONDICIONADOR SECUNDARIO DE ESPECIALIDADES MEDICINALES

MODIFICACIÓN DE ESTRUCTURA: DESAFECTACIÓN DE INSTALACIONES DE NAVE 1A. CIRCUNSCRIPCIÓN SÓLO A NAVE 3.


CALLE: MARCOS SASTRE N° 1002 / 1034 / 1088

LOCALIDAD: EL TALAR - (B1618EXV)

PARTIDO DE TIGRE,

PROVINCIA DE BS. AS.

UBICACIÓN

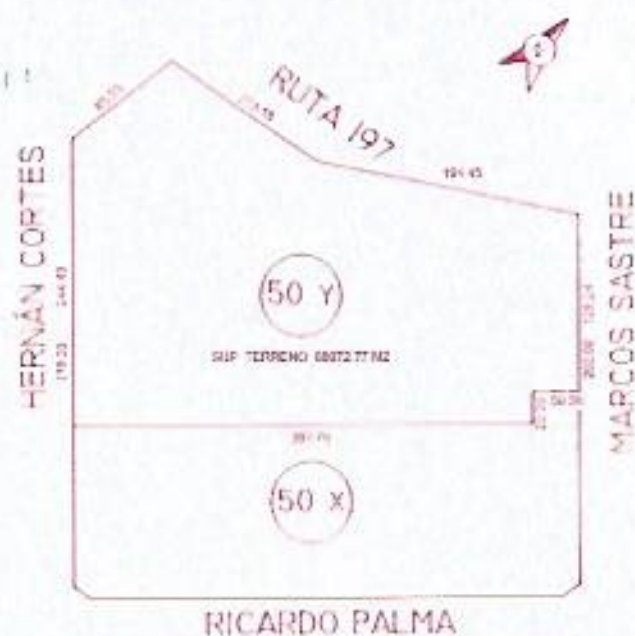


NOMENCLATURA CATASTRAL

CIRC.	SECC.	MANZ.	PARC.	ZONA
II	S	RURAL	50 y	IP

SUPERFICIES

SUP. CUBIERTA	33.756 M2
SUP. SEMICUBIERTA	2.225 M2
SUP. TOTAL	88.073 M2
SUP. LIBRE	51.629 M2
SUP. DEPÓSITOS	32.243 M2
SUP. ÁREAS ACOND.SEC.	556 M2
SUP. A HABILITAR	1370 M2

RESPONSABLE LEGAL

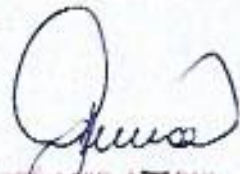
 JOSÉ LUIS AMADIO
 D.N.I. 16.628.624

DIRECTOR TÉCNICO


 FARM. MARINA ANDREA GONZALEZ
 MF N° 19.827
 ML N° 17.074

DI-2019-222-60EBA-DEFNSALGP.


 Dra. THELMA PATRICIA TROTTA
 Directora Farmacia
 Res. / 18 / 18

ESCALA: 1:500

19 FEBRERO 2019

TRANSFARMACO S.A.

RUBRO

ACONDICIONADOR SECUNDARIO DE ESPECIALIDADES MEDICINALES

MODIFICACIÓN DE ESTRUCTURA: DESAFECTACIÓN DE INSTALACIONES DE NAVE 1A. CIRCUNSCRIPCIÓN SÓLO A NAVE 3.


CALLE: MARCOS SASTRE N° : 1002 / 1034 / 1088

LOCALIDAD: EL TALAR.- (B1618EXV)

PARTIDO DE TIGRE,

PROVINCIA DE BS. AS.

UBICACIÓN

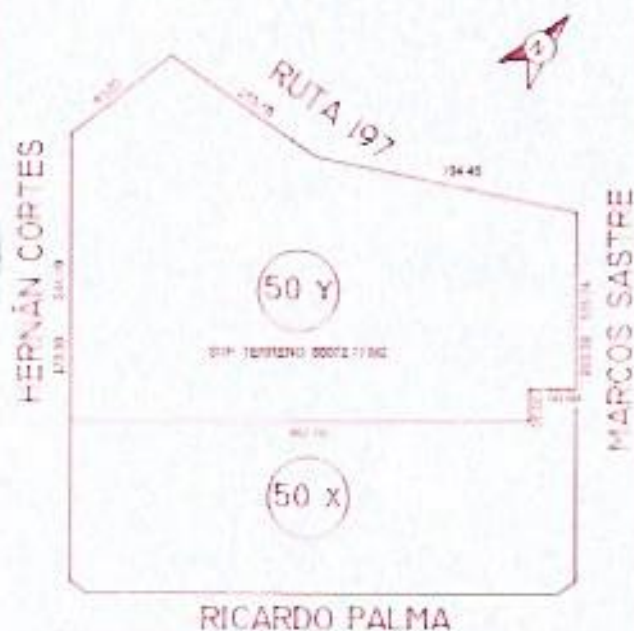


NOMENCLATURA CATASTRAL

CIRC.	SECC.	MANZ.	PARC.	ZONA
II	S	RURAL	50 y	IP

SUPERFICIES

SUP. CUBIERTA	33.756 M2
SUP. SEMICUBIERTA	2.223 M2
SUP. TOTAL :	88.073 M2
SUP. LIBRE :	51.629 M2
SUP. DEPÓSITOS :	32.243 M2
SUP. ÁREAS ACOND.SEC.:	556 M2
SUP. A HABILITAR	1370 M2

RESPONSABLE LEGAL

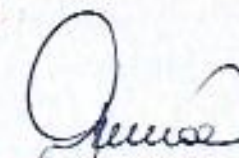
 JOSÉ LUIS AMADIO
 D.N.E. 16.628.624

DIRECTOR TÉCNICO


 FARM. MARINA ANDREA GONZALEZ
 MP N° 19.827
 MN N° 17.074

ESCALA: 1:500


 Dra. THELMA PATRICIA TROTTA
 Directora Farmacia
 Res. 116/18

24 FEBRERO 2019

197 ACOND PCIA FEB_19

V. ANT: 197 ACOND PCIA OCT_17